


# ПЛАН БЛАГОУСТРОЙСТВА ТЕРРИТОРИИ М1:500

## УСЛОВНЫЕ ОБОЗНАЧЕНИЯ

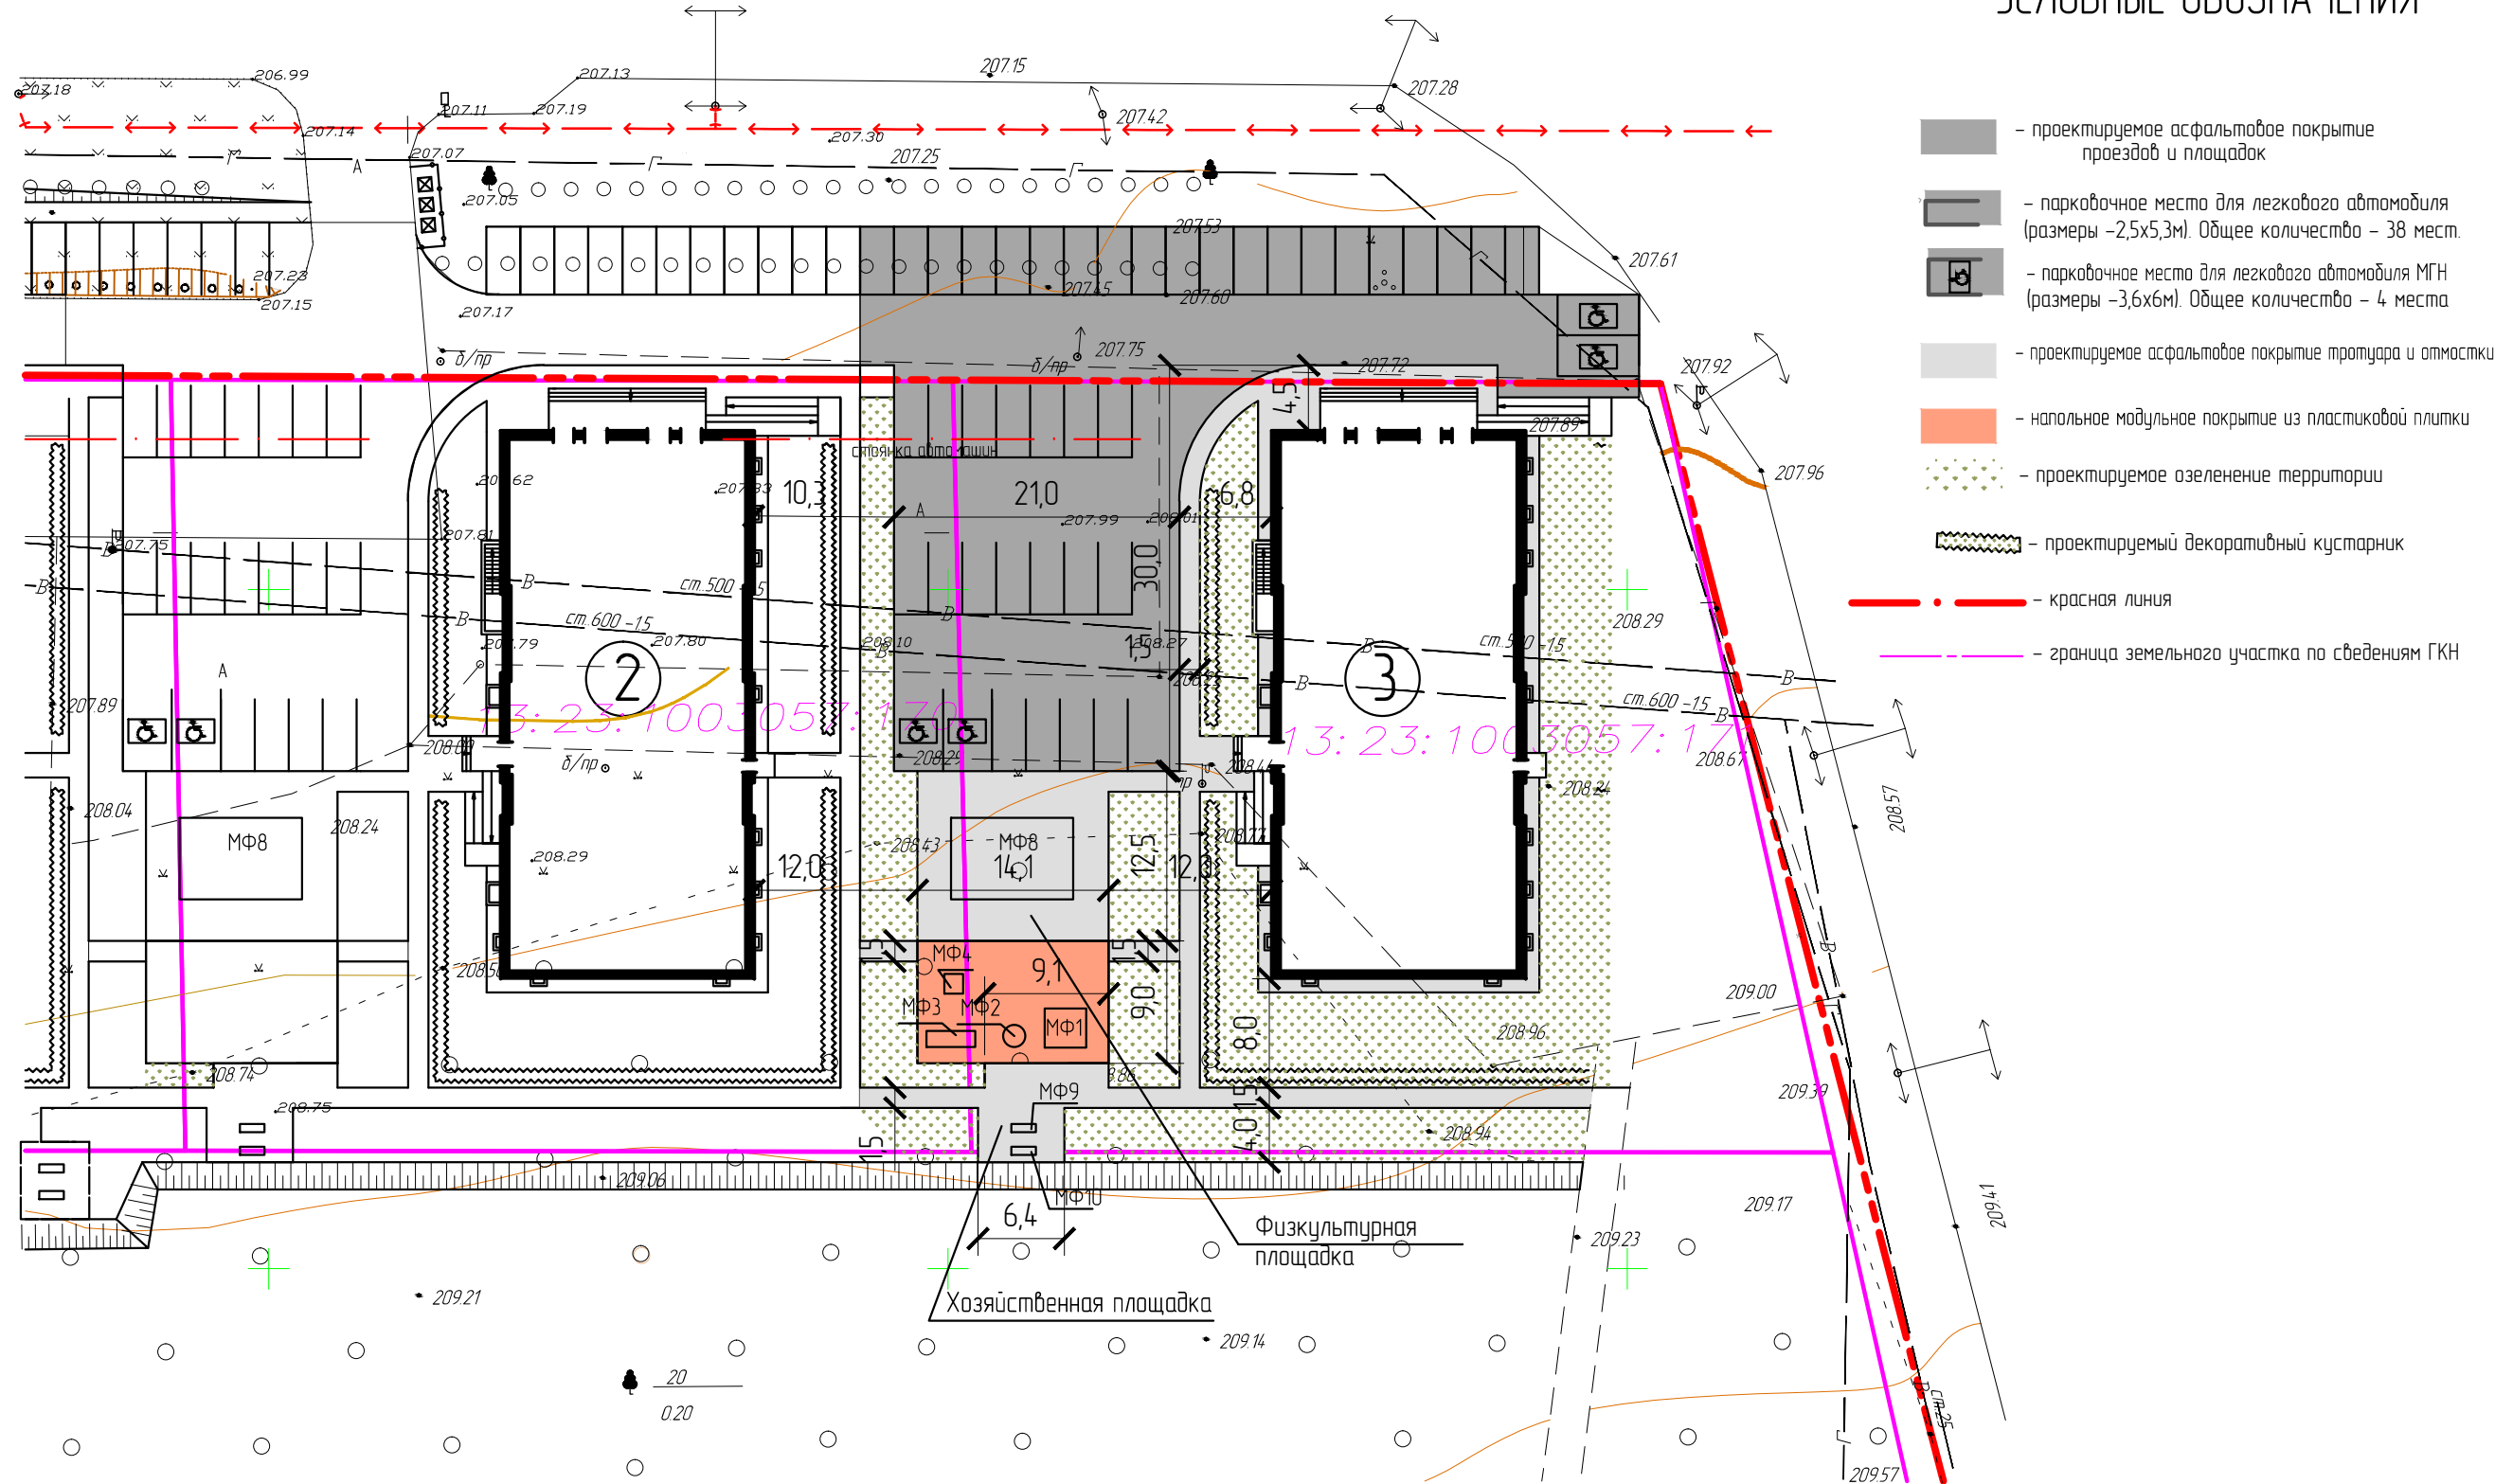

## ЭКСПЛИКАЦИЯ ЗДАНИЙ И СООРУЖЕНИЙ

Номер на плане	Наименование	Примечание
2	Многоквартирный жилой дом (2/7)	
3	Многоквартирный жилой дом (2/8)	

1575/2017 - ПЗУ					
Многоквартирный жилой дом со встроенными нежилыми помещениями, расположенный по адресу: г. Саранск, пр-т 60 лет Октября, 2/8					
Изм.	Кол.ч/Лист	№ док.	Подп.	Дата	Стадия
ГИП	Ерастов А.В.		<i>Ерастов</i>	10.17г	П
Разраб.	Сизов А.В.		<i>Сизов</i>	10.17г	Лист
Н. контр.	Ермаков М.А.		<i>Ермаков</i>	10.17г	Листов
План благоустройства территории М1:500					000 "Архтехстрой"
					г. Саранск, ул. Дольная 4 тел./факс: 8(834)2133484

Согласовано:

Вам. нуб. N

Подпись и дата

Инв. N подл.